


B3LDK Btype

●専有面積 / 72.03 m² ●バルコニー面積 / 17.67 m²

●合計面積 / 89.70 m²

| | | | |
|-----------|---|---|-----|
| A | B | C | 13F |
| A | B | C | 12F |
| A | B | C | 11F |
| A | B | C | 10F |
| A | B | C | 9F |
| A | B | C | 8F |
| A | B | C | 7F |
| A | B | C | 6F |
| A | B | C | 5F |
| A | B | C | 4F |
| A | B | C | 3F |
| A | B | C | 2F |
| エントランスホール | | | 駐車場 |
| | | | 1F |

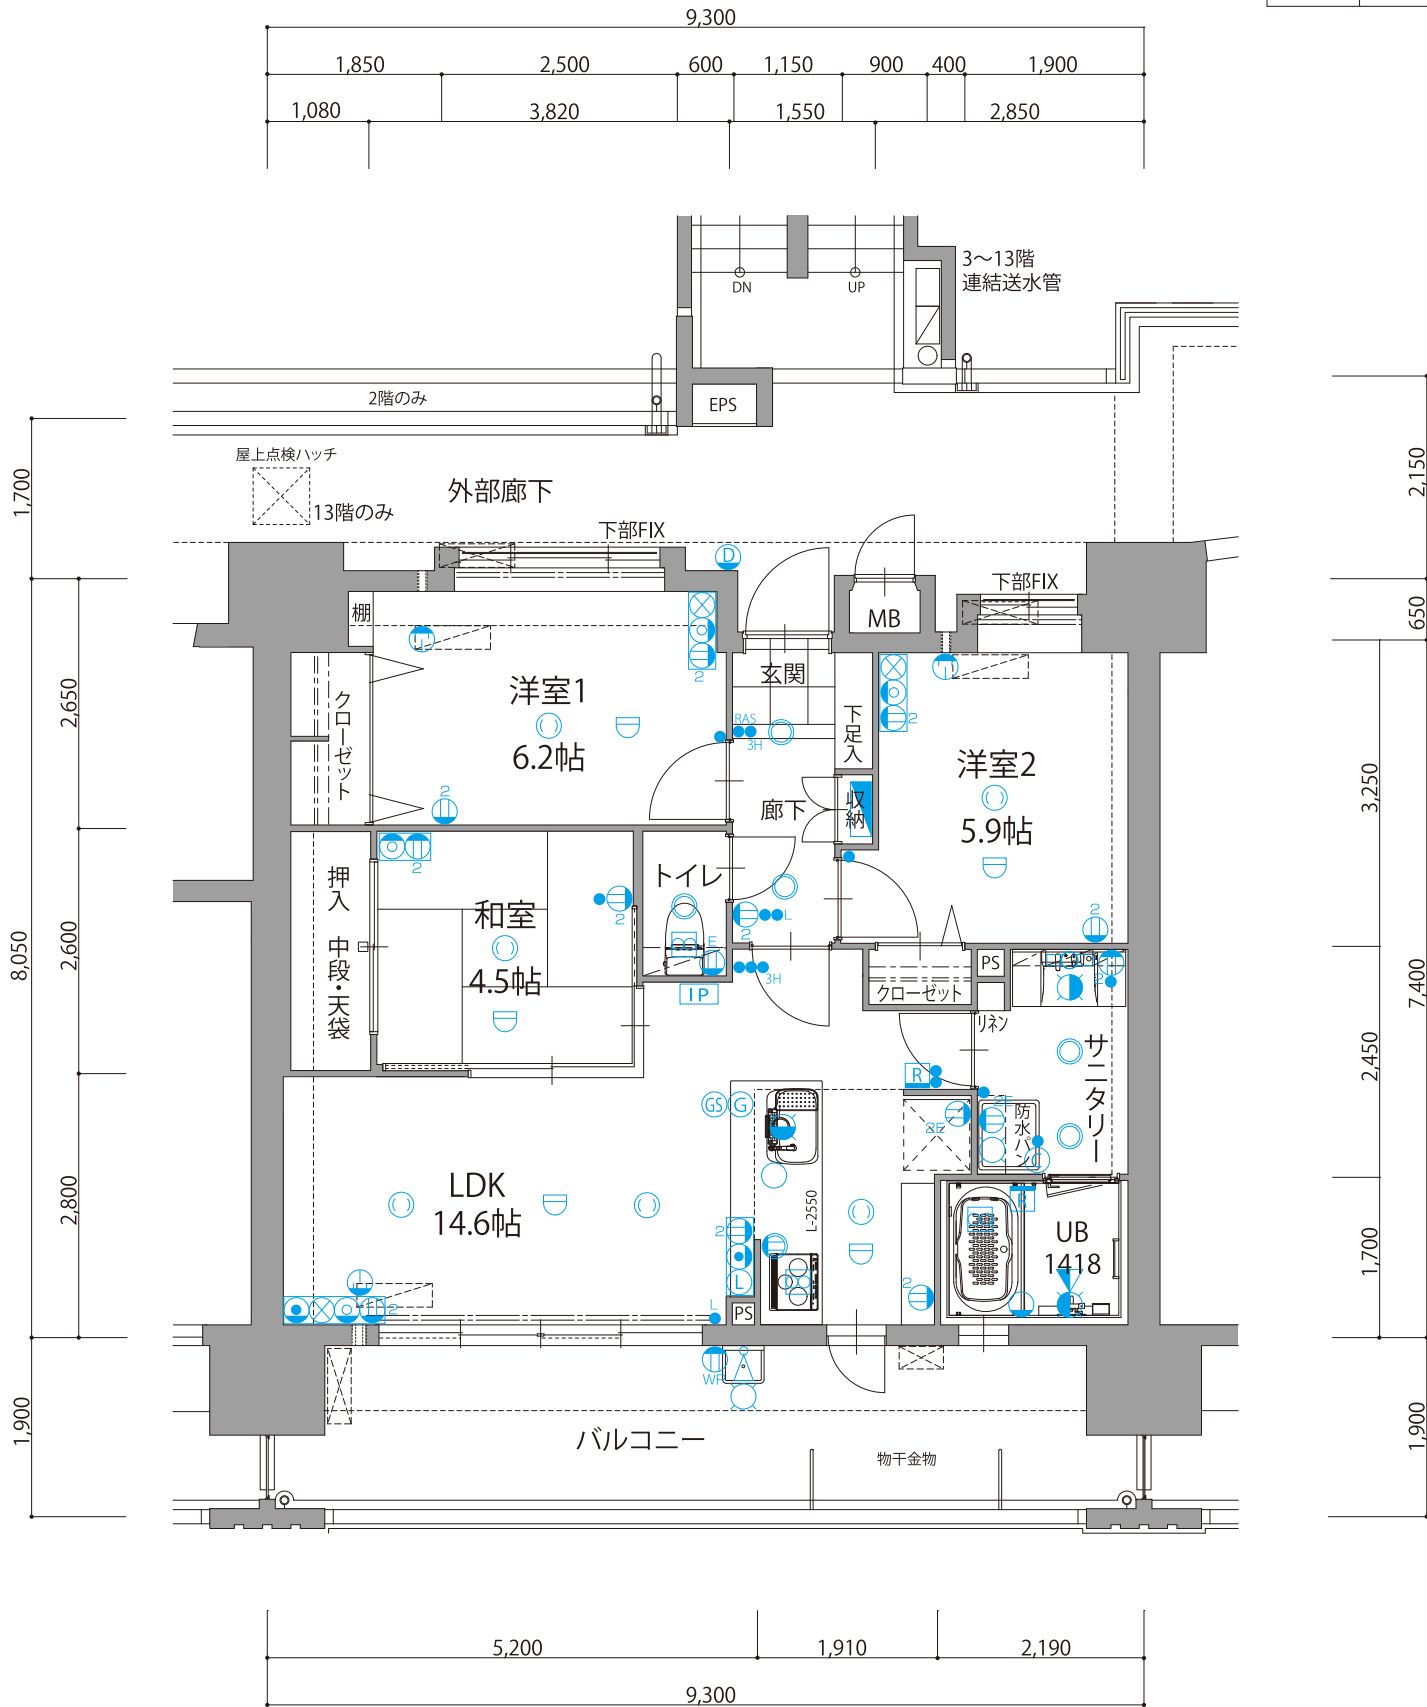

1/80

- スイッチ ●3路スイッチ ●H ホタルスイッチ ●RAS 熱線センサー付自動スイッチ ●L パイロットスイッチ ② 2口コンセント ③ アース付コンセント ④ 防水コンセント ⑤ エアコン用コンセント ⑥ 食洗機用コンセント
- ⑦ インターホン子機 ⑧ 情報コンセント(TV) ⑨ 情報コンセント(TV+LAN) ⑩ 情報コンセント(TV+TEL) ⑪ 空調管 ⑫ 引掛シーリング ⑬ 天井灯 ⑭ 壁付け灯 ⑮ 蛍光灯 ⑯ バルコニーライト
- ⑰ 換気扇 ⑱ ガスコンセント ⑲ ガス漏れ警報器 ⑳ 浴室換気リモコンスイッチ ㉑ 給湯用リモコン ㉒ 分電盤 ㉓ 給水栓 ㉔ 混合水栓 ㉕ シャワー付混合水栓 ㉖ 住宅情報盤 ㉗ 感知器 ㉘ 給湯器 ㉙ スリーブ

※専有面積は壁芯計算によるもので内法計算による登記面積は多少減少します。※凡例記号の位置は多少移動することがあります。