
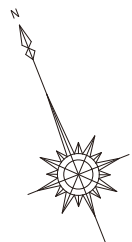


C4LDK type

●専有面積／91.10㎡ ●バルコニー面積／17.38㎡ ●サービスバルコニー面積／7.09㎡

●合計面積／115.57㎡

A	B	C	13F
A	B	C	12F
A	B	C	11F
A	B	C	10F
A	B	C	9F
A	B	C	8F
A	B	C	7F
A	B	C	6F
A	B	C	5F
A	B	C	4F
A	B	C	3F
A	B	C	2F
エントランスホール			駐車場

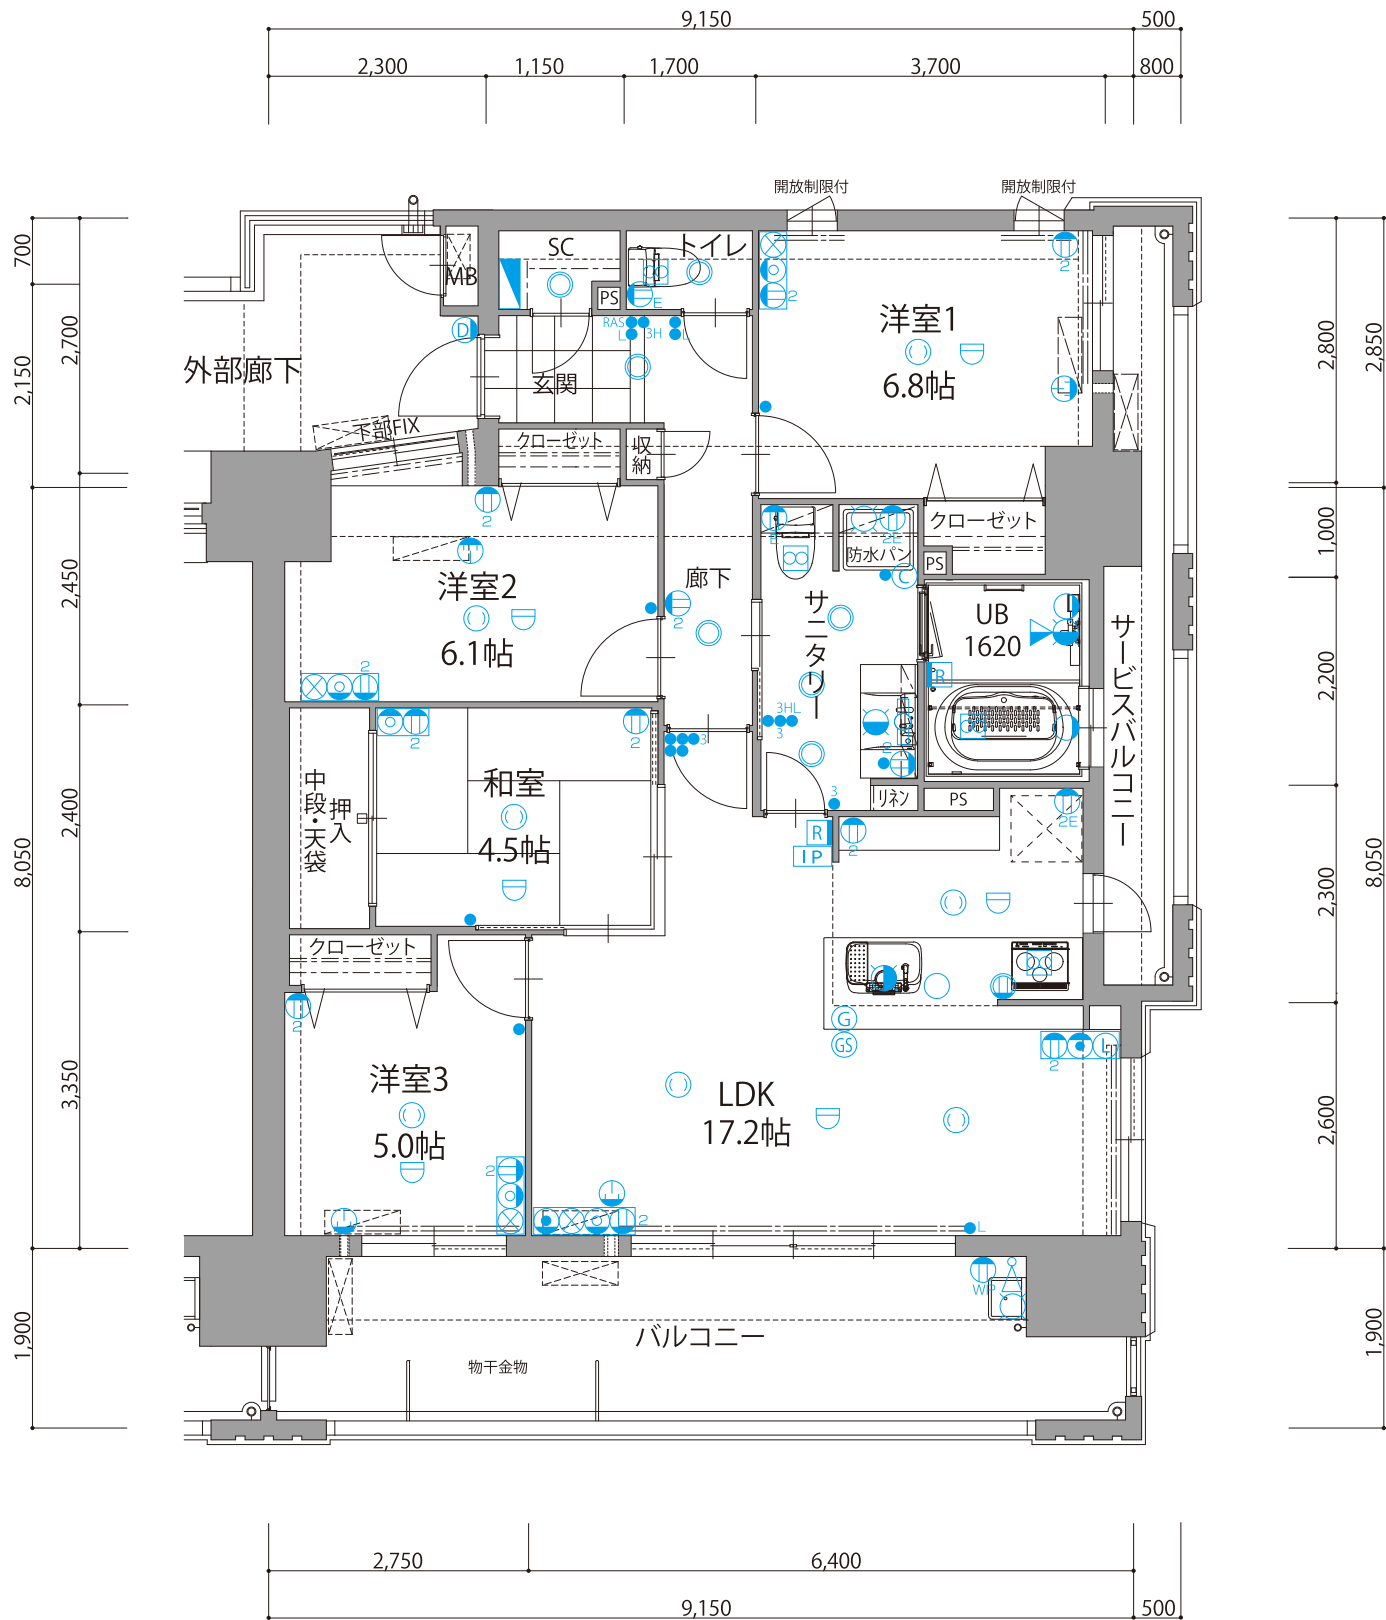

1/80

- スイッチ ●3路スイッチ ●Hホテルスイッチ ●RAS 熱線センサー付自動スイッチ ●Lパイロットスイッチ ②2口コンセント ③アース付コンセント ④WP防水コンセント ⑤エアコン用コンセント ⑥食洗機用コンセント
- ⑦インターホン子機 ⑧情報コンセント(TV) ⑨情報コンセント(TEL+LAN) ⑩情報コンセント(TV+TEL) ⑪空調管 ⑫引掛シーリング ⑬天井灯 ⑭壁付け灯 ⑮蛍光灯 ⑯バルコニーライต์
- ⑰換気扇 ⑱ガスコンセント ⑲ガス漏れ警報器 ⑳浴室換気リモコンスイッチ ㉑給湯用リモコン ㉒分電盤 ㉓給水栓 ㉔混合水栓 ㉕シャワー付混合水栓 ㉖住宅情報盤 ㉗感知器 ㉘給湯器 ㉙スリーブ

※専有面積は壁芯計算によるもので内法計算による登記面積は多少減少します。※凡例記号の位置は多少移動することがあります。