
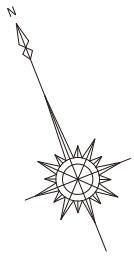


A4LDK Atype

●専有面積 / 82.80 m² ●バルコニー面積 / 19.00 m² ●サービスバルコニー面積 / 3.45 m²

●合計面積 / 105.25 m²

A	B	C	13F
A	B	C	12F
A	B	C	11F
A	B	C	10F
A	B	C	9F
A	B	C	8F
A	B	C	7F
A	B	C	6F
A	B	C	5F
A	B	C	4F
A	B	C	3F
A	B	C	2F
エントランスホール			駐車場
			1F

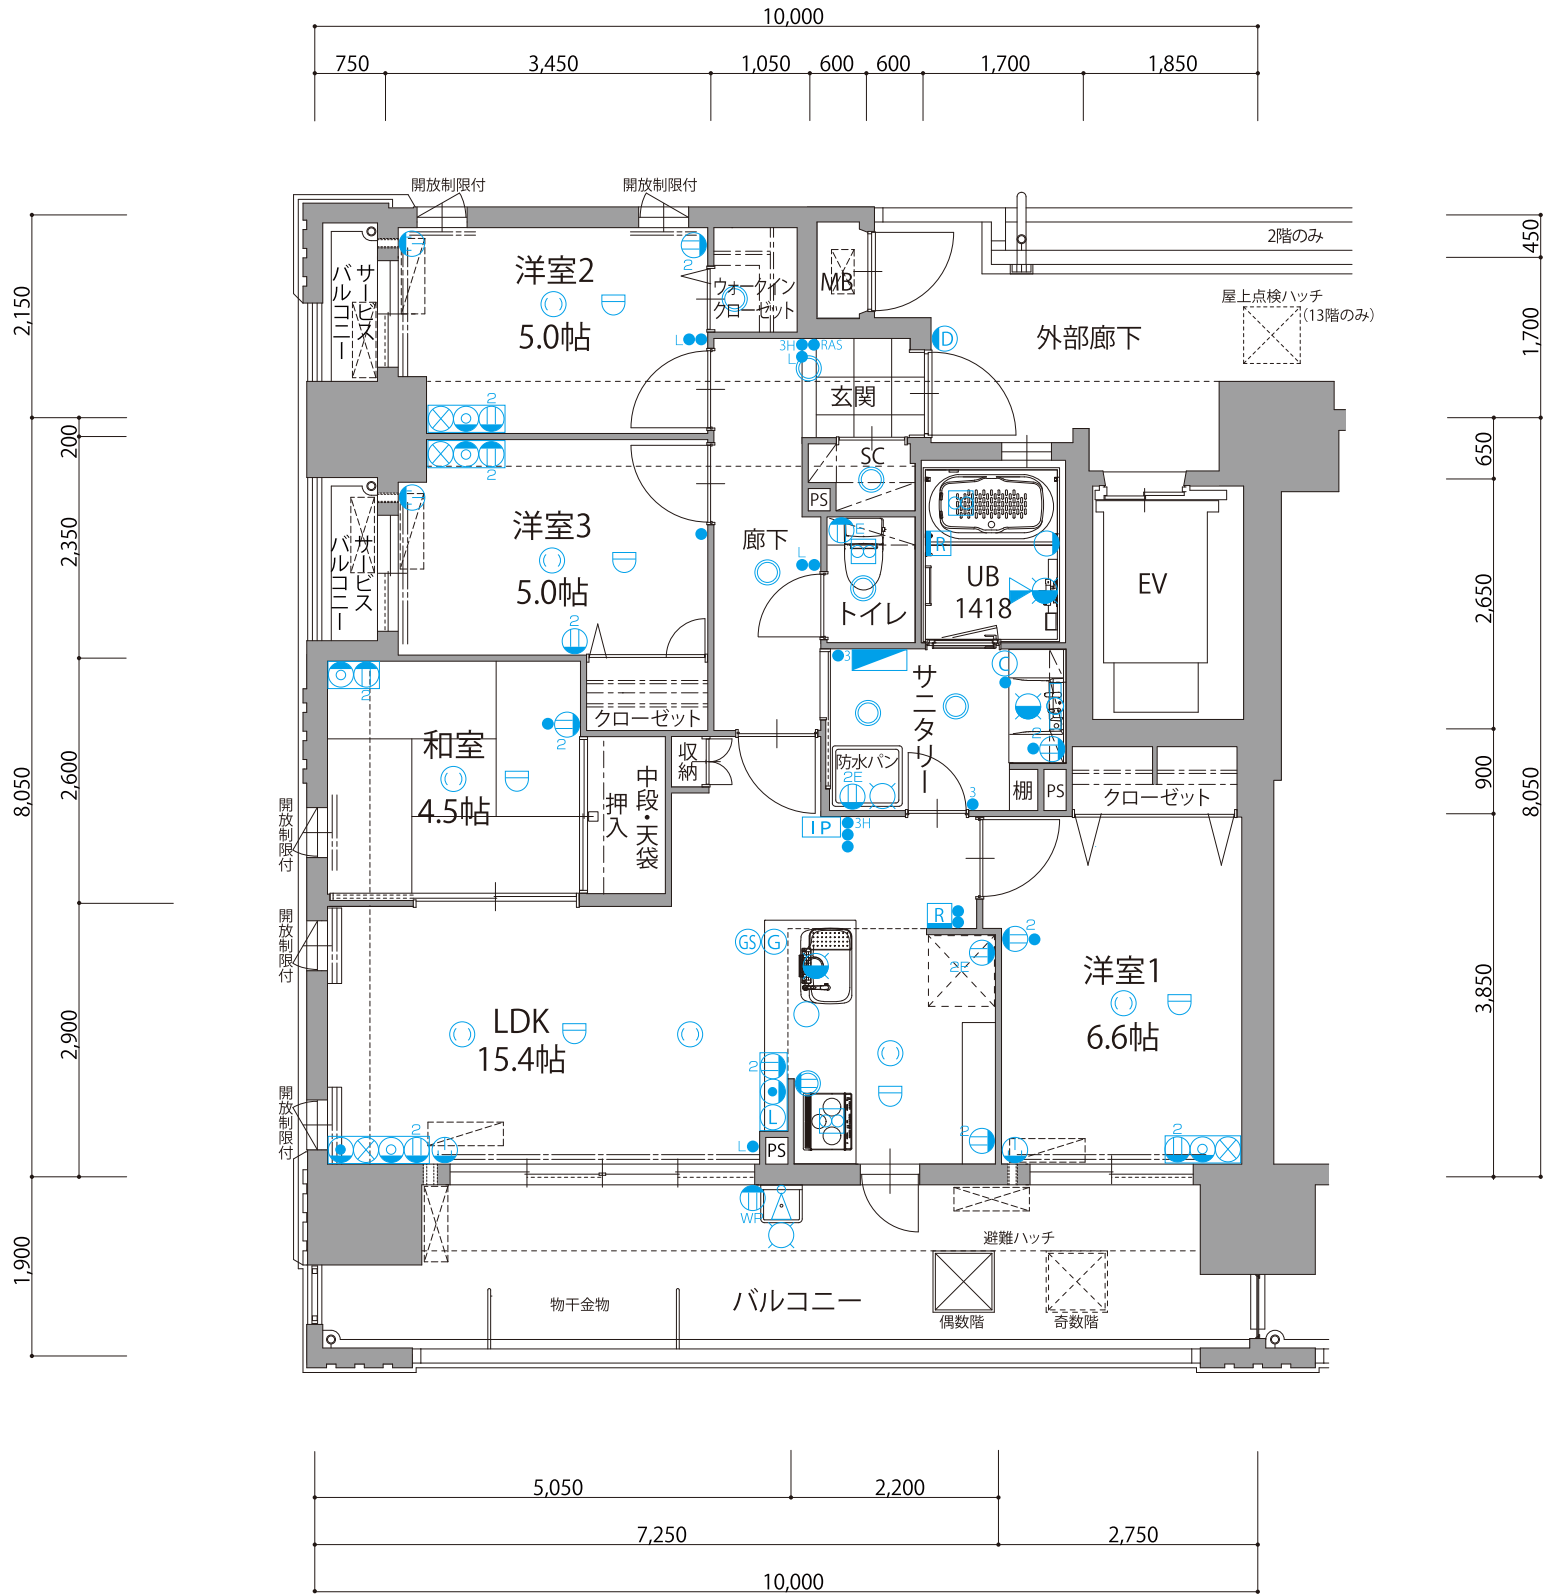

1/80

- スイッチ ●3路スイッチ ●Hホテルスイッチ ●RAS 熱線センサー付自動スイッチ ●Lパイロットスイッチ ②2口コンセント ⑤アース付コンセント ⑩防水コンセント ⑪エアコン用コンセント ⑫食洗機用コンセント
- ⑬インターホン子機 ⑭情報コンセント(TV) ⑮情報コンセント(TV+LAN) ⑯情報コンセント(TV+TEL) ⑰空調管 ⑱引掛シーリング ⑲天井灯 ⑳壁付灯 ㉑蛍光灯 ㉒バルコニーライト
- ㉓換気扇 ㉔ガスコンセント ㉕ガス漏れ警報器 ㉖浴室換気リモコンスイッチ ㉗給湯用リモコン ㉘分電盤 ㉙給水栓 ㉚混合水栓 ㉛シャワー付混合水栓 ㉜住宅情報盤 ㉝感知器 ㉞給湯器 ㉟スリーブ

※専有面積は壁芯計算によるもので内法計算による登記面積は多少減少します。※凡例記号の位置は多少移動することがあります。